


ГЕНЕРАЛЬНЫЙ ПЛАН МУНИЦИПАЛЬНОГО ОБРАЗОВАНИЯ СЕЛЬСКОЕ ПОСЕЛЕНИЕ НОВОЧАНОВСКИЙ СЕЛЬСОВЕТ БАРАБИНСКОГО РАЙОНА НОВОСИБИРСКОЙ ОБЛАСТИ

Фрагмент карты планируемых объектов, входящих в состав
муниципального образования сельское поселение Новочановского сельсовета, д. Усть-Тандовка, М 1:5 000

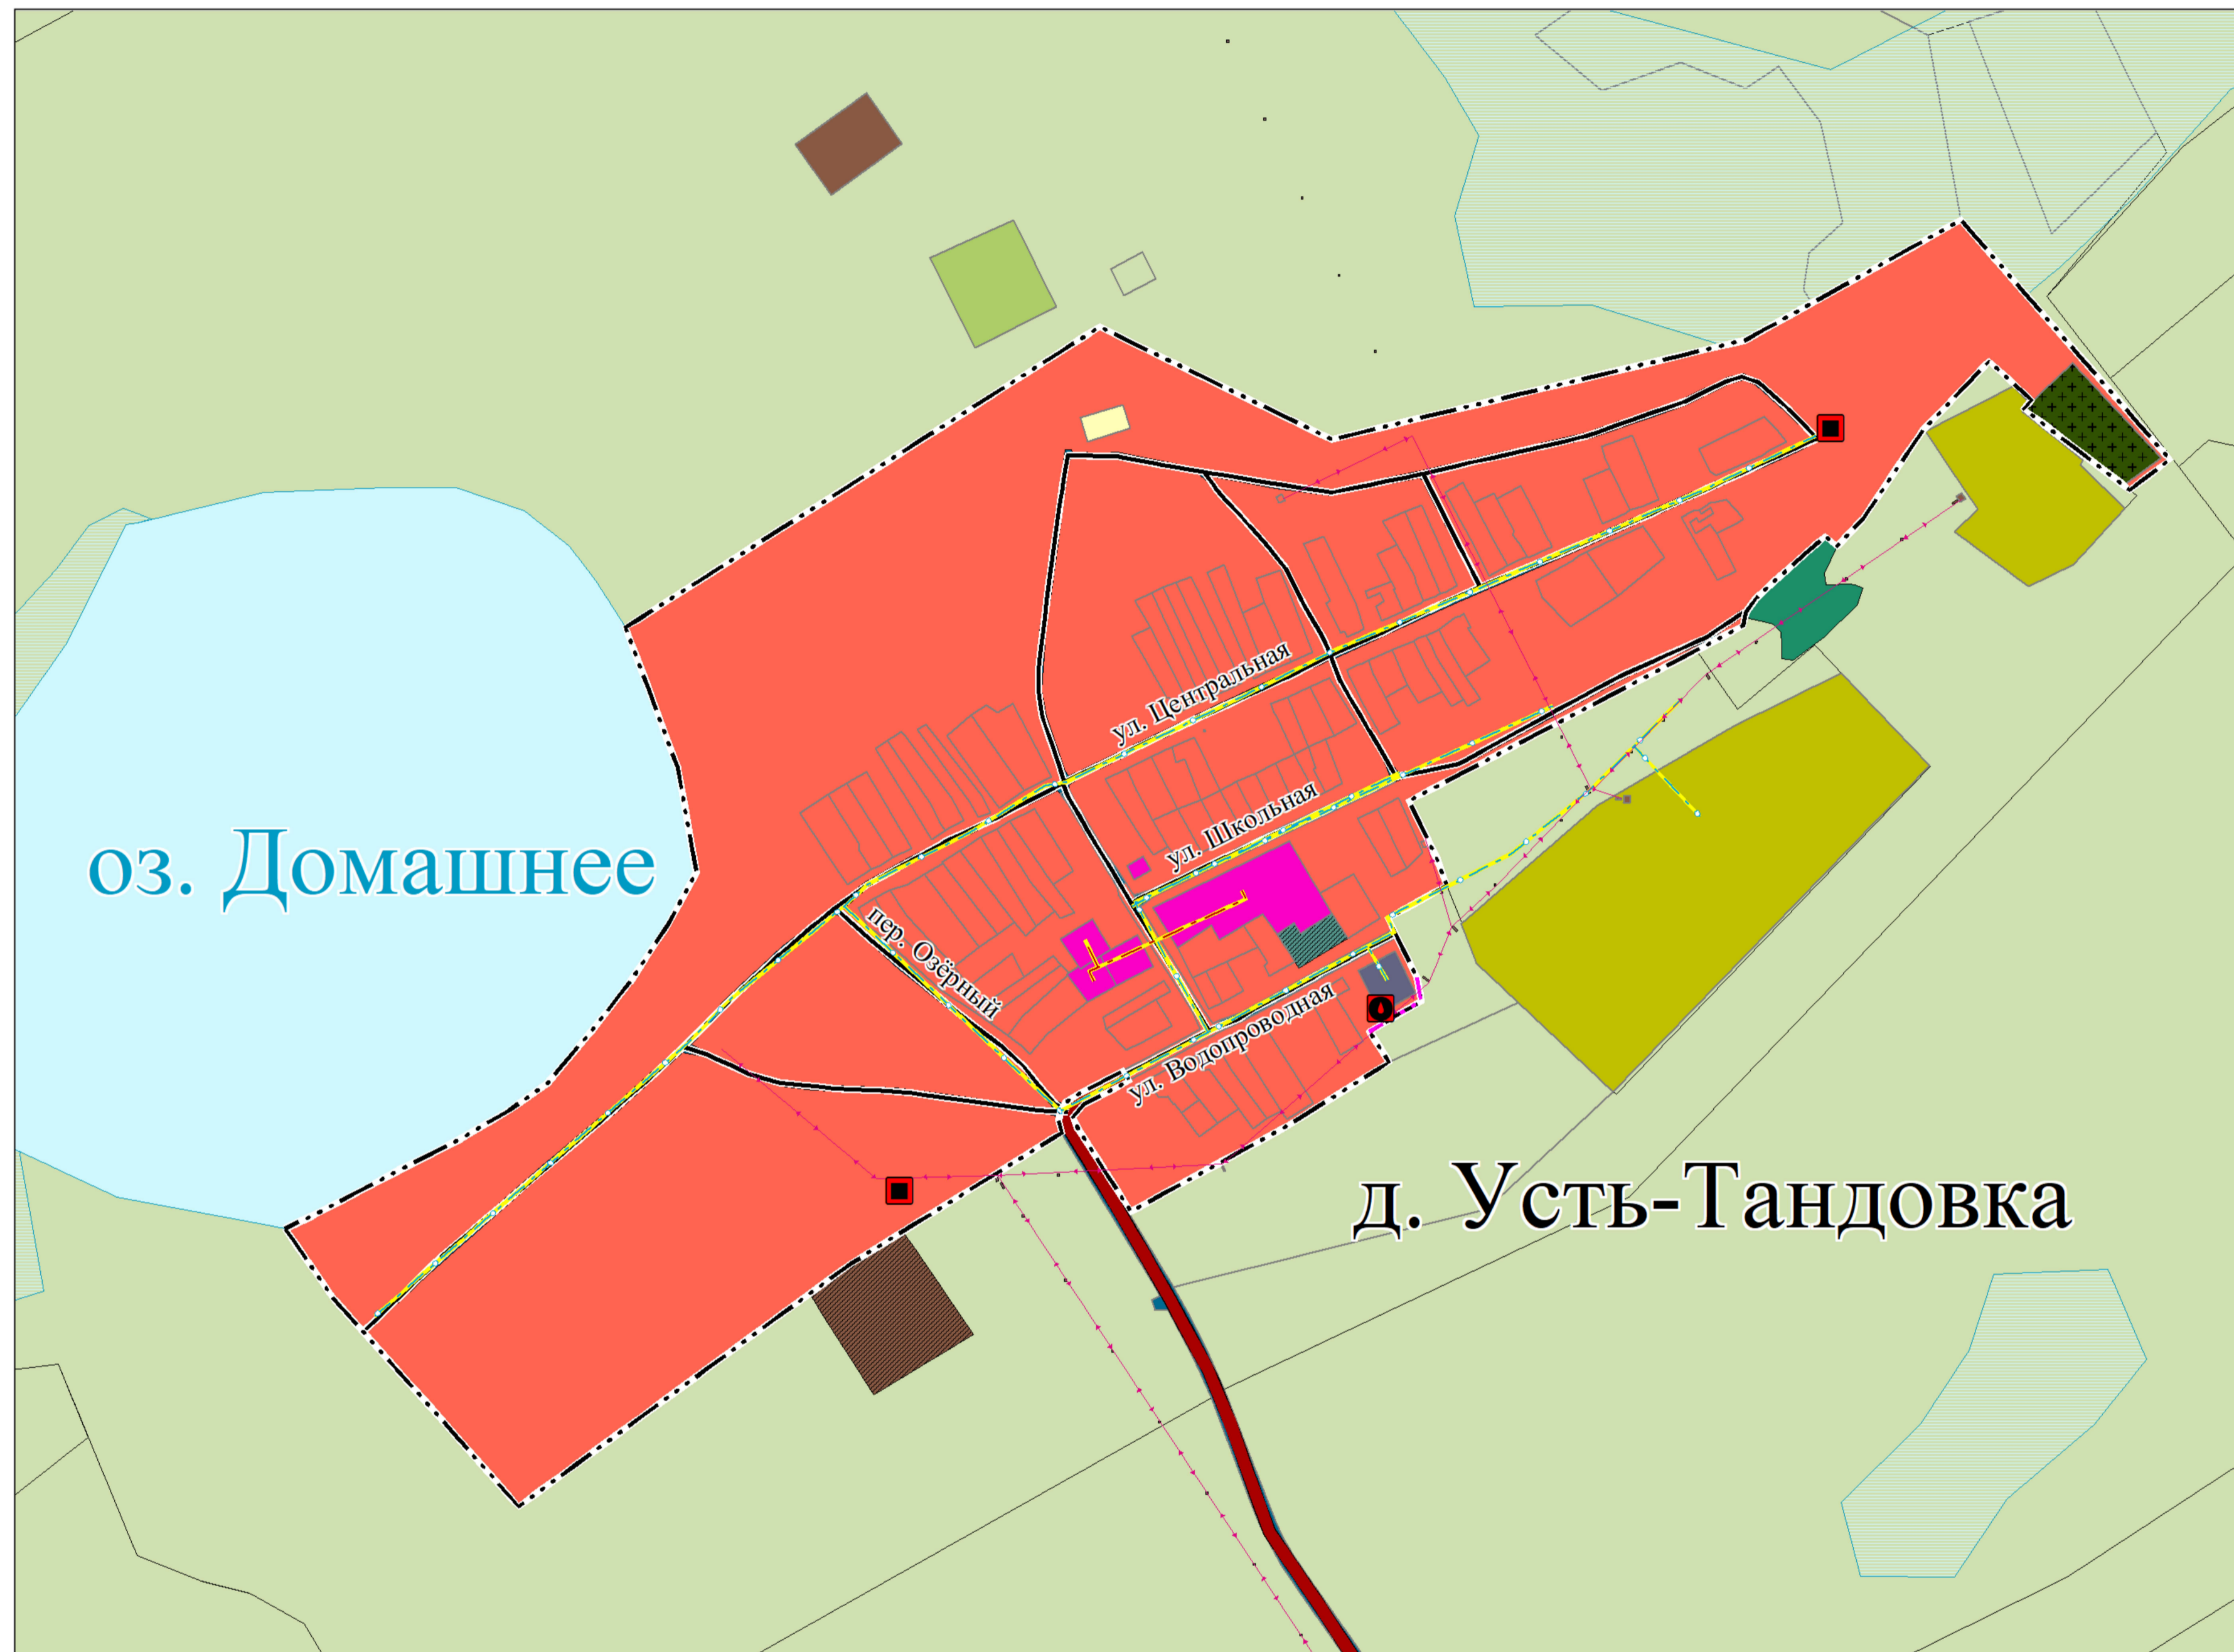

- УСЛОВНЫЕ ОБОЗНАЧЕНИЯ:**
- ГРАНИЦЫ**
- | | | |
|-------|------|-------------------------------|
| план. | сущ. | |
| --- | --- | Граница муниципального района |
| --- | --- | Граница сельского поселения |
| --- | --- | Граница населенного пункта |
- ПОВЕРХНОСТНЫЕ ВОДНЫЕ ОБЪЕКТЫ**
- | | |
|-----|---|
| --- | Водоток (река, ручей, канал) |
| --- | Водоём (озеро, пруд, обводненный карьер, водохранилище) |
| --- | Болото |
- ФУНКЦИОНАЛЬНЫЕ ЗОНЫ**
- | | |
|-----|--|
| --- | Жилые зоны |
| --- | Общественно-деловые зоны |
| --- | Производственные зоны |
| --- | Зона сельскохозяйственных угодий |
| --- | Зоны сельскохозяйственного использования |
| --- | Производственная зона сельскохозяйственных предприятий |
| --- | Зоны рекреационного назначения |
| --- | Зона лесов |
| --- | Зона кладбищ |
| --- | Зоны специального назначения |
| --- | Зона инженерной инфраструктуры |
| --- | Зона транспортной инфраструктуры |
- ОБЪЕКТЫ ТРАНСПОРТНОЙ ИНФРАСТРУКТУРЫ**
- | | |
|-----|---|
| --- | Автомобильные дороги регионального или межмуниципального значения |
| --- | Автомобильные дороги местного значения |
| --- | Улично-дорожная сеть |

- ОБЪЕКТЫ ТРУБОПРОВОДНОГО ТРАНСПОРТА И ИНЖЕНЕРНОЙ ИНФРАСТРУКТУРЫ**
- | | | | |
|---------|-------------------|------|--|
| планир. | план. к реконстр. | сущ. | |
| --- | --- | --- | Линии электропередачи 10 кВ |
| --- | --- | --- | Линии электропередачи 110 кВ |
| --- | --- | --- | Газопровод распределительный высокого давления |
| --- | --- | --- | Водопровод |
| --- | --- | --- | Теплопровод распределительный (квартальный) |
| --- | --- | --- | Водозабор |
| --- | --- | --- | Пункт редуцирования газа (ПРГ) |

					МУНИЦИПАЛЬНОГО ОБРАЗОВАНИЯ СЕЛЬСКОЕ ПОСЕЛЕНИЕ НОВОЧАНОВСКИЙ СЕЛЬСОВЕТ БАРАБИНСКОГО РАЙОНА НОВОСИБИРСКОЙ ОБЛАСТИ		
ИЗМ.	КОЛУЧ.	ЛИСТ	%ЛОК	ПОДПИСЬ	ДАТА		
			Бориченко Ю.А.			СТАДИЯ	ЛИСТ
ИНЖЕНЕР			Щербатова А.В.			ГП	ЛИСТОВ
ООО "ТривПроест" 502028, г. Орел, ул. Октябрьская, 979 тел: (4862) 50-35-02							