



# ГЕНЕРАЛЬНЫЙ ПЛАН МУНИЦИПАЛЬНОГО ОБРАЗОВАНИЯ СЕЛЬСКОЕ ПОСЕЛЕНИЕ НОВОЧАНОВСКИЙ СЕЛЬСОВЕТ БАРАБИНСКОГО РАЙОНА НОВОСИБИРСКОЙ ОБЛАСТИ

Фрагмент карты планируемого размещения объектов, входящих в состав  
муниципального образования сельское поселение Новочановского сельсовета, с. Новочановское, М 1:5 000

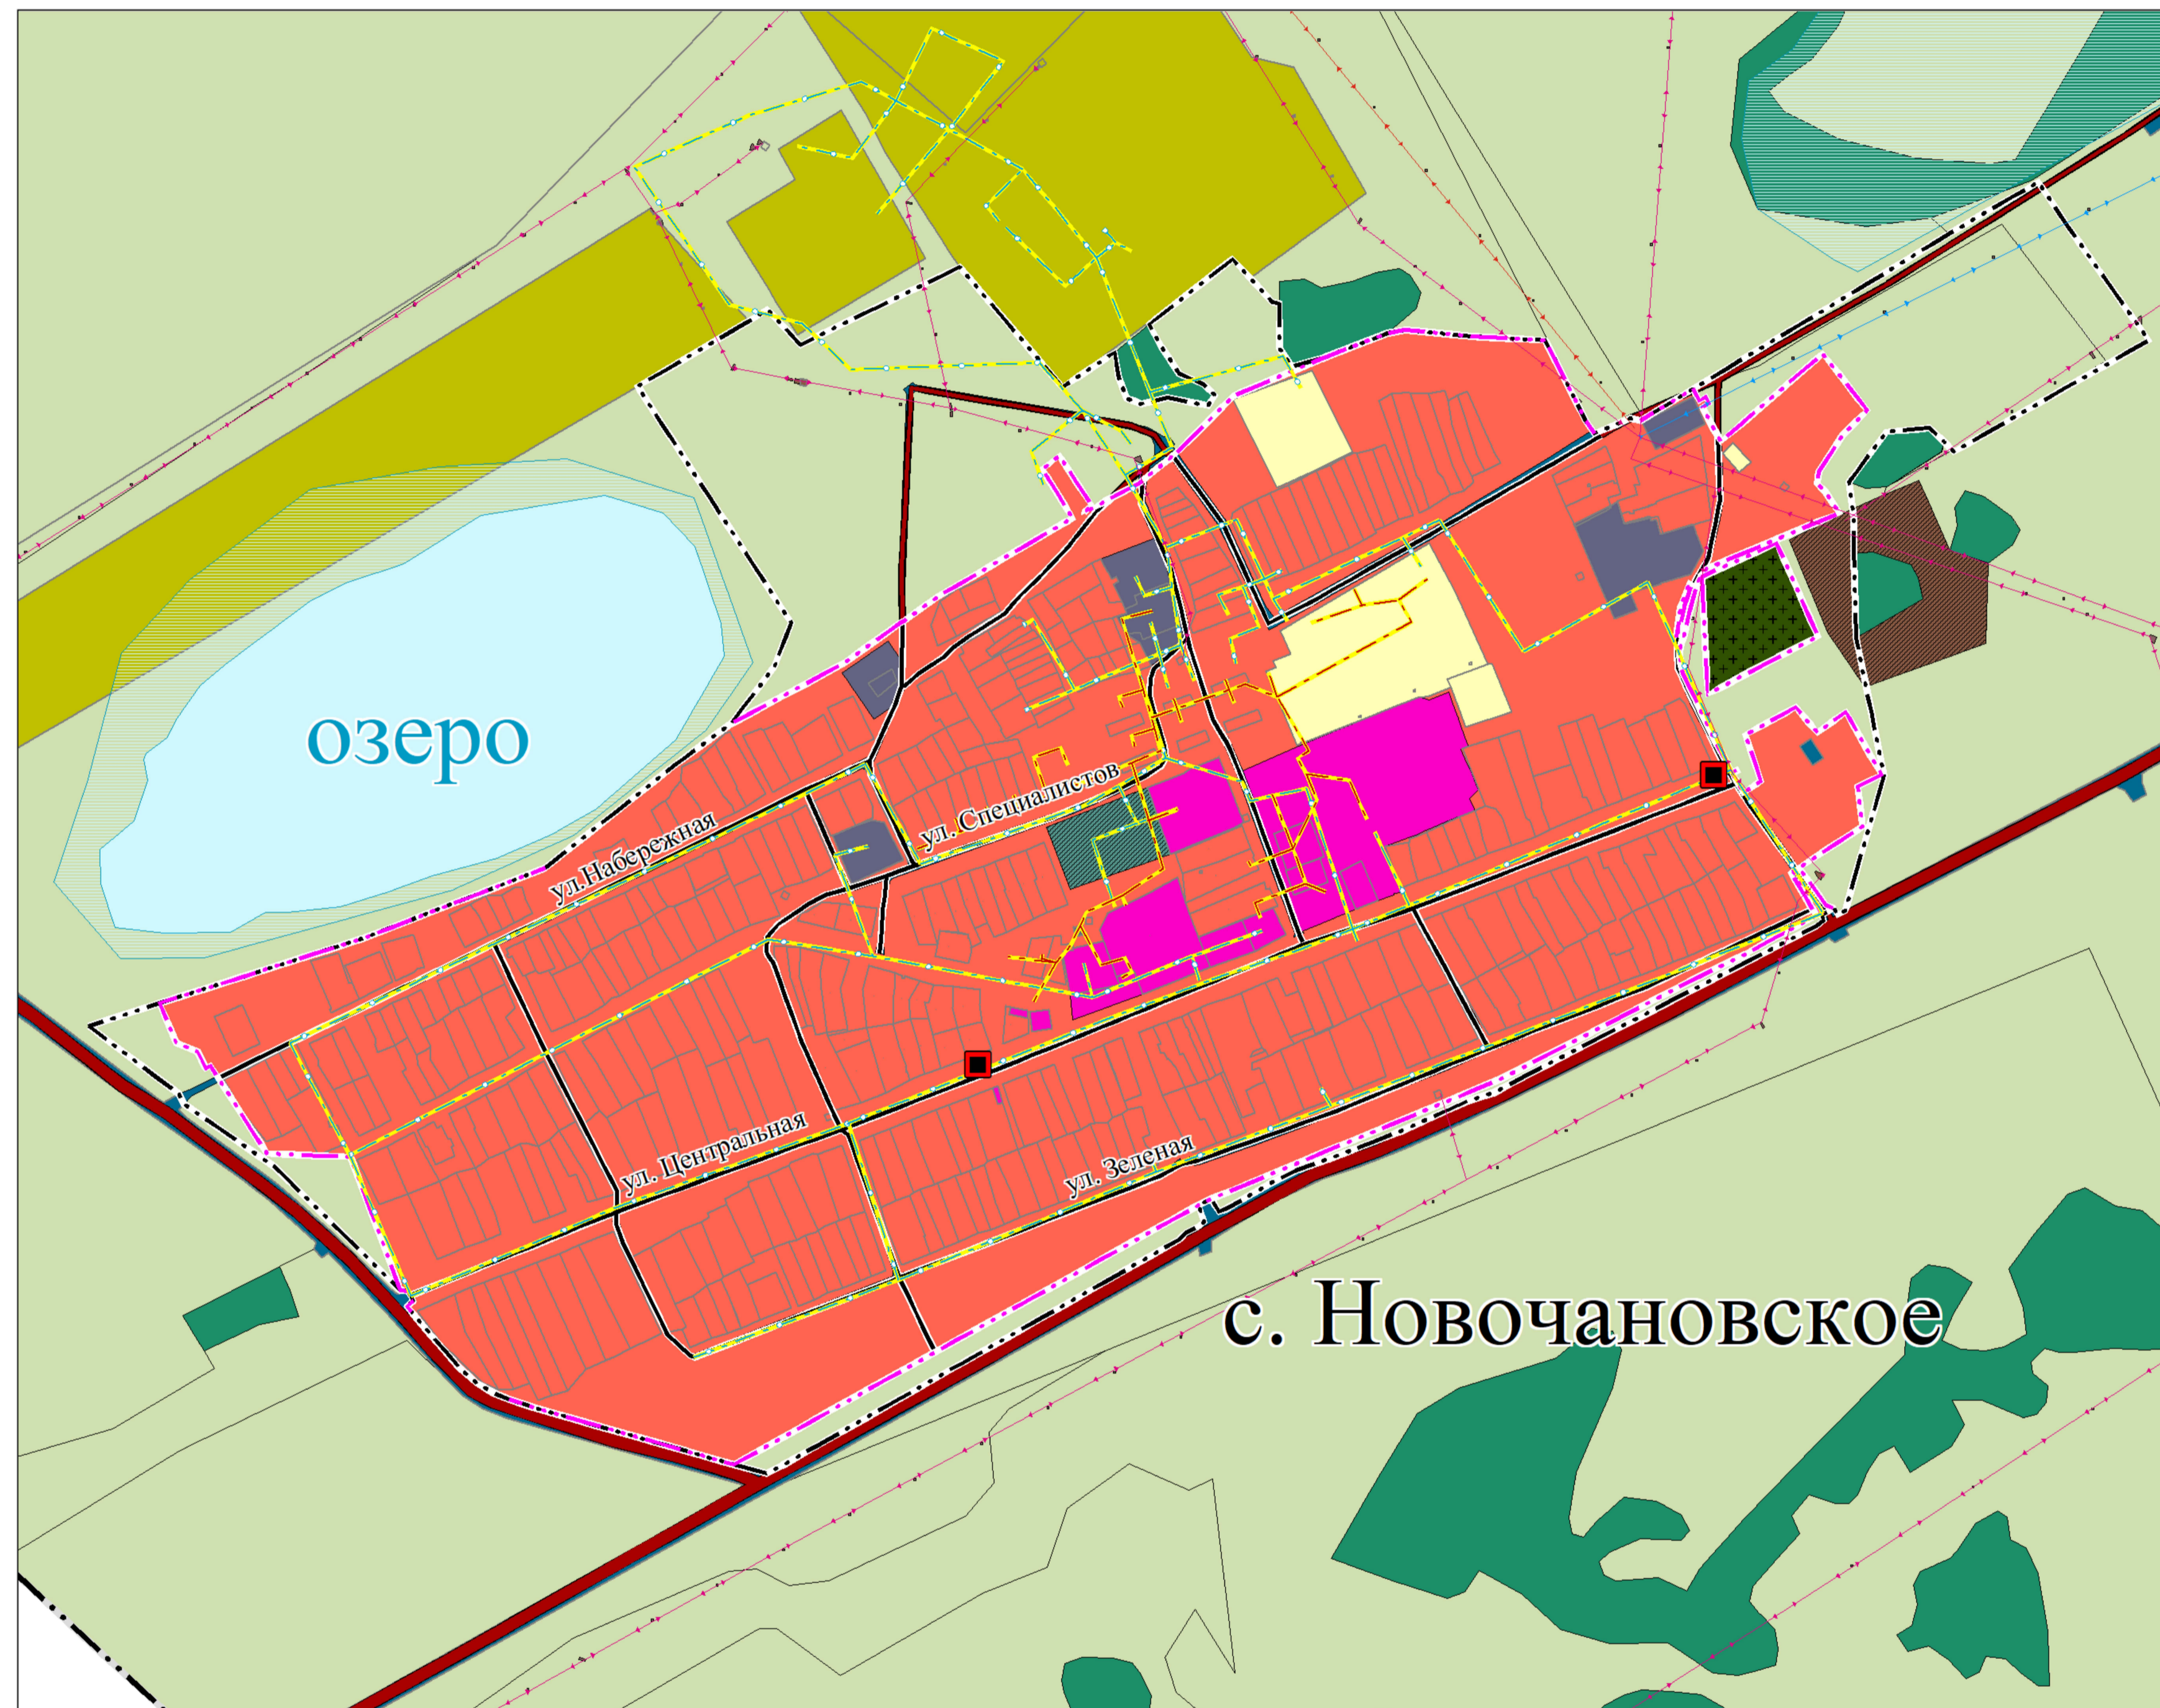

**ОБЪЕКТЫ ТРУБОПРОВОДНОГО ТРАНСПОРТА И  
ИНЖЕНЕРНОЙ ИНФРАСТРУКТУРЫ**

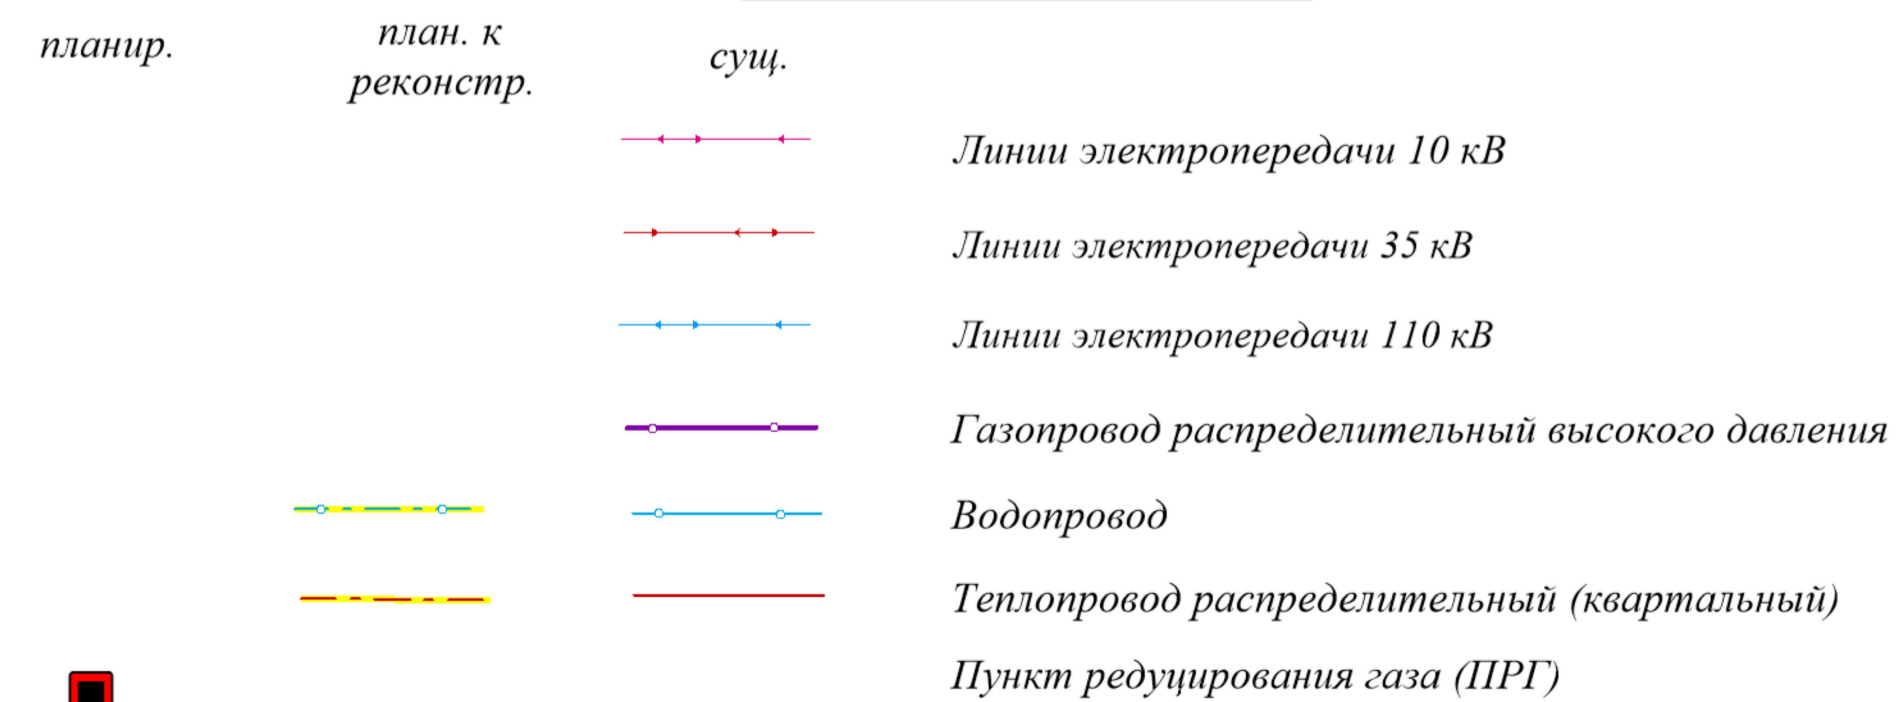

						МУНИЦИПАЛЬНОГО ОБРАЗОВАНИЯ СЕЛЬСКОЕ ПОСЕЛЕНИЕ НОВОЧАНОВСКИЙ СЕЛЬСОВЕТ БАРАБИНСКОГО РАЙОНА НОВОСИБИРСКОЙ ОБЛАСТИ		
ИЗМ.	КОЛУЧ.	ЛИСТ	ЛЭДОК	ПОДПИСЬ	ДАТА	ПОДГОТОВКА ПРОЕКТА ПО ВЫСШЕЙМУ УРОВНЮ ДЕТАЛИЗАЦИИ И ГЕНЕРАЛЬНОМУ ПЛАНУ МУНИЦИПАЛЬНОГО ОБРАЗОВАНИЯ СЕЛЬСКОЕ ПОСЕЛЕНИЕ НОВОЧАНОВСКИЙ СЕЛЬСОВЕТ БАРАБИНСКОГО РАЙОНА НОВОСИБИРСКОЙ ОБЛАСТИ		
ИНИЖЕНЕР		Щербанова А.В.				СТАНЦИЯ	ЛИСТ	ЛИСТОВ
						ООО "ГрунТротекс" 302028, г. Орел, ул. Октябрьская, 879 тел: (4862) 30-33-02		